


ELABORATO PLANIMETRICO

Compilato da:
 Di Bello Giobatta
 Iscritto all'albo:
 Periti Edili
 Prov. Udine N. 2405


Agenzia delle Entrate CATASTO FABBRICATI Ufficio Provinciale di Udine

Comune di Resia		Protocollo n.	del
Sezione:	Foglio: 16	Tipo Mappale n. 71451	del 12/06/2017
Dimostrazione grafica dei subalterni			Scala 1 : 500


PIANO TERRA

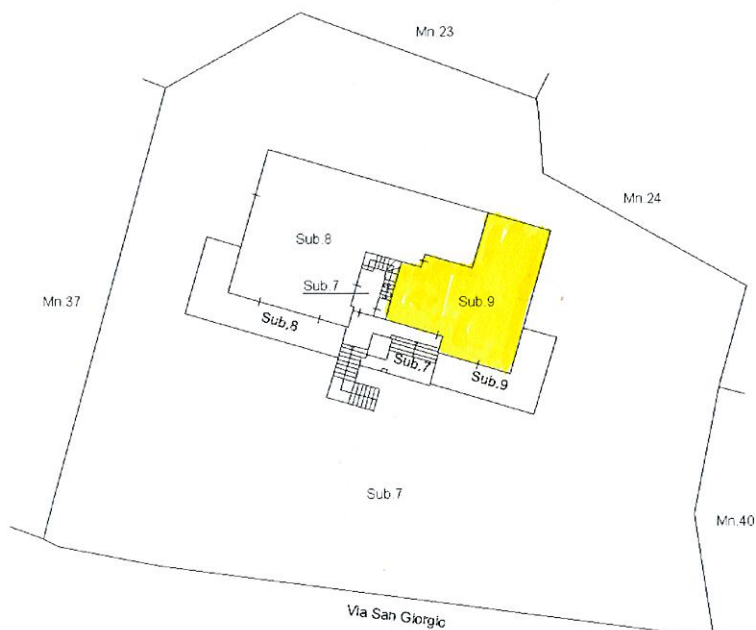

PIANO SCANTINATO

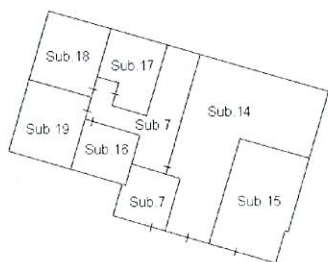

PIANO PRIMO

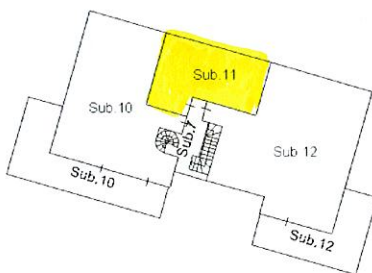

PIANO SECONDO

